


**План застройки площадки для проведения демонстрационного экзамена по КОД № 1.2
по компетенции № 56 (WSI)/E57 (WSE) «Администрирование отеля»**

Общая площадь площадки: 114 м²

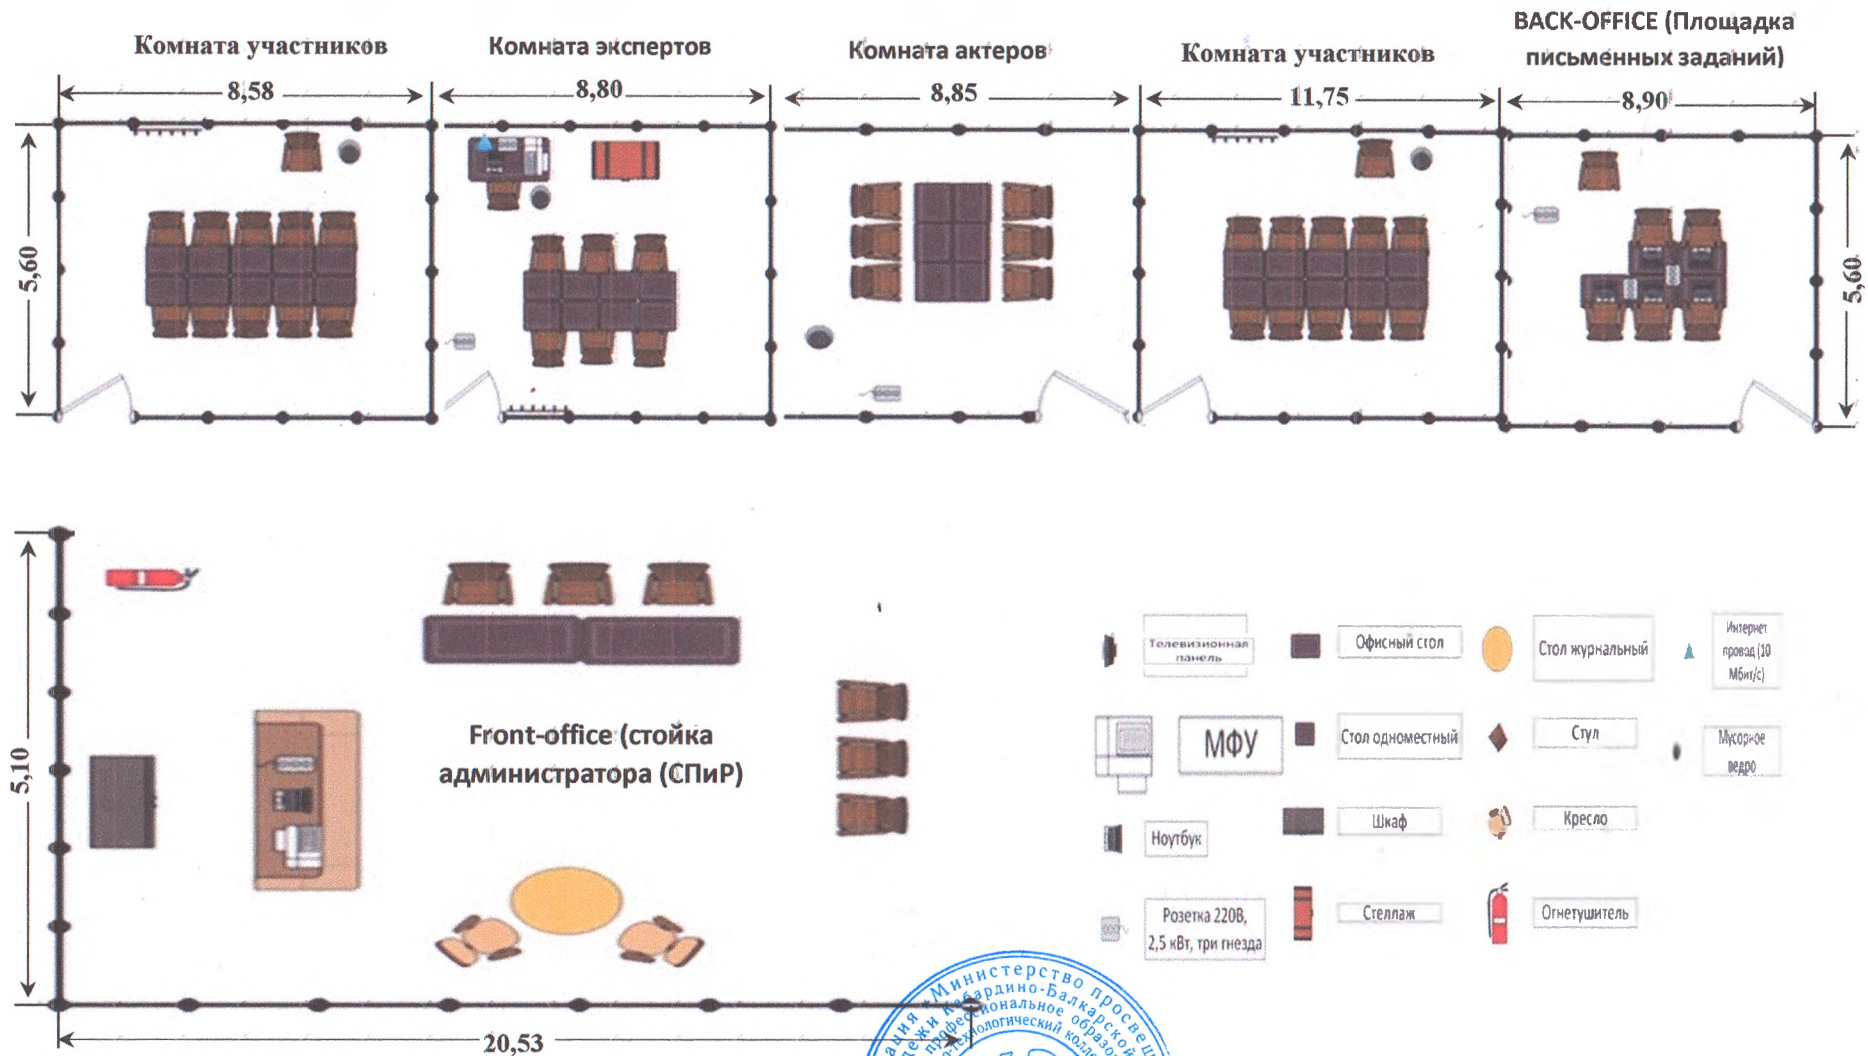

И.о. директора ГБПОУ «КБТТК»



П.Г.Семёнов